


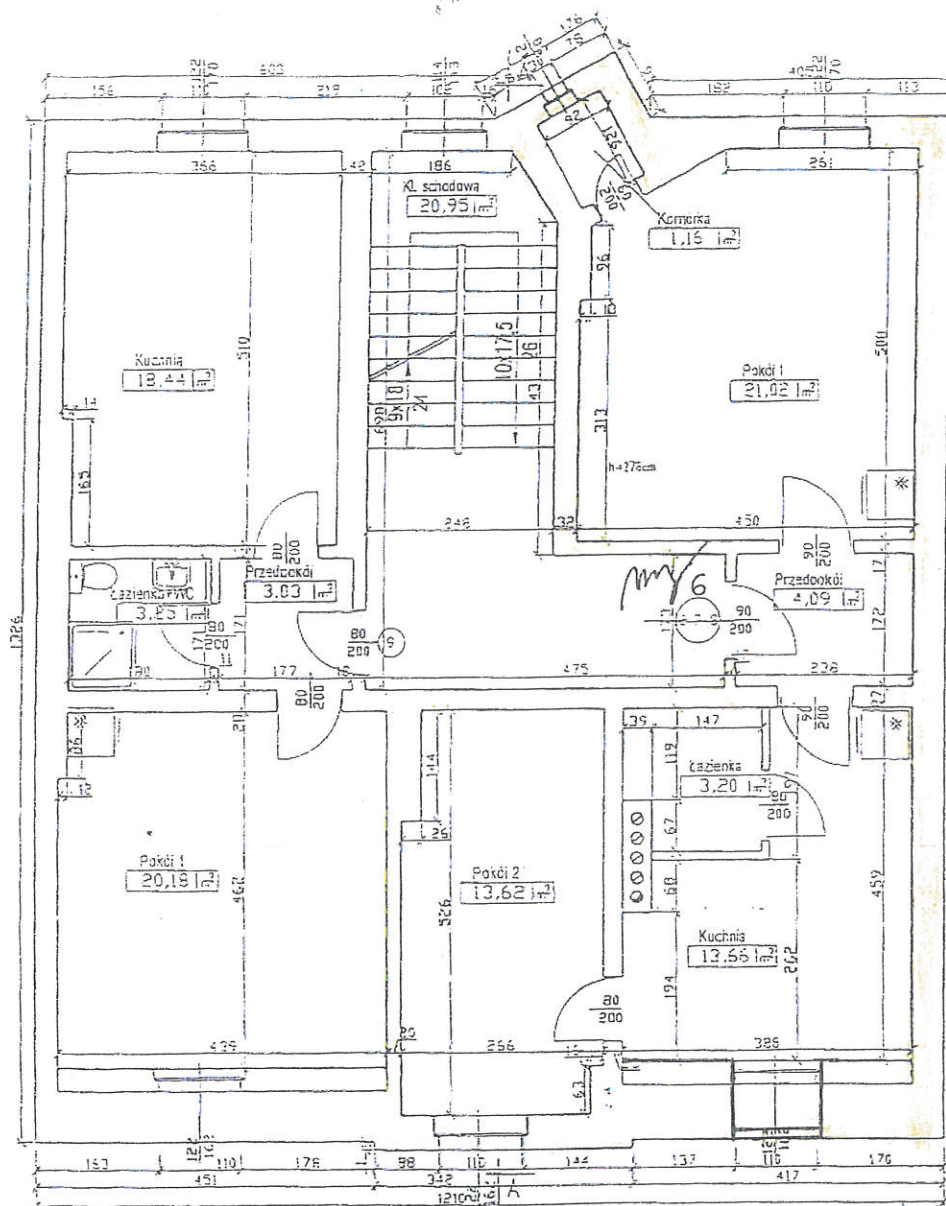

6 my

Lokali mieszkalny		
1	Komórka	1,16 m ²
2	Pokój 1	21,02 m ²
3	Przedpokój	4,09 m ²
4	Łazienka	3,20 m ²
5	Kuchnia	13,66 m ²
6	Pokój 2	13,62 m ²
SUMA		56,75 m ²

Lokali mieszkalny		
1	Pokój 1	20,19 m ²
2	Łazienka+WC	3,29 m ²
3	Kuchnia	18,44 m ²
4	Przedpokój	3,03 m ²
SUMA		44,95 m ²

Części wspólne		
1	Kl. schodowa	20,95 m ²
SUMA		20,95 m ²

PODINSPEKTOR

Nina Kulasza

INSPEKTOR
ds. technicznych

Jan, Radosław

AKTUALIZACJA POD WZGLĘDEM UZBROJENIA
LOKALI MIESZKALNYCH W ŁAZIENKI

inż. TADEUSZ PAŁAC
Uprawnienia budowlane do projektowania
i kierowania robotami budowlanymi
w specjalności konstrukcyjno-budowlanej

Nr ewid. 126783

WYKONAWCA

EURO - PROJEKT

Dariusz Daniel
44-144 Żemica
ul. Powstańców Śl. 116



NR.8

INWENTARYZACJA BUDOWLANA

Budynek mieszkalno - użytkowy

Racibórz, Opawska 95

Nazwa, rys.

Rzut IV piętra

Strona:

Architektoniczno - budowlana

Skala:

1:100

Wykonah

Dariusz Daniel

Stwierdził

mgr inż. arch. Bogdan Chęćkowski data: 09/02/21

INWESTOR

Miejski Zarząd
Budynków
ul. Stefana Batoryego 3
47-400 Racibórz