Plan nasadzeń - Załącznik nr 2
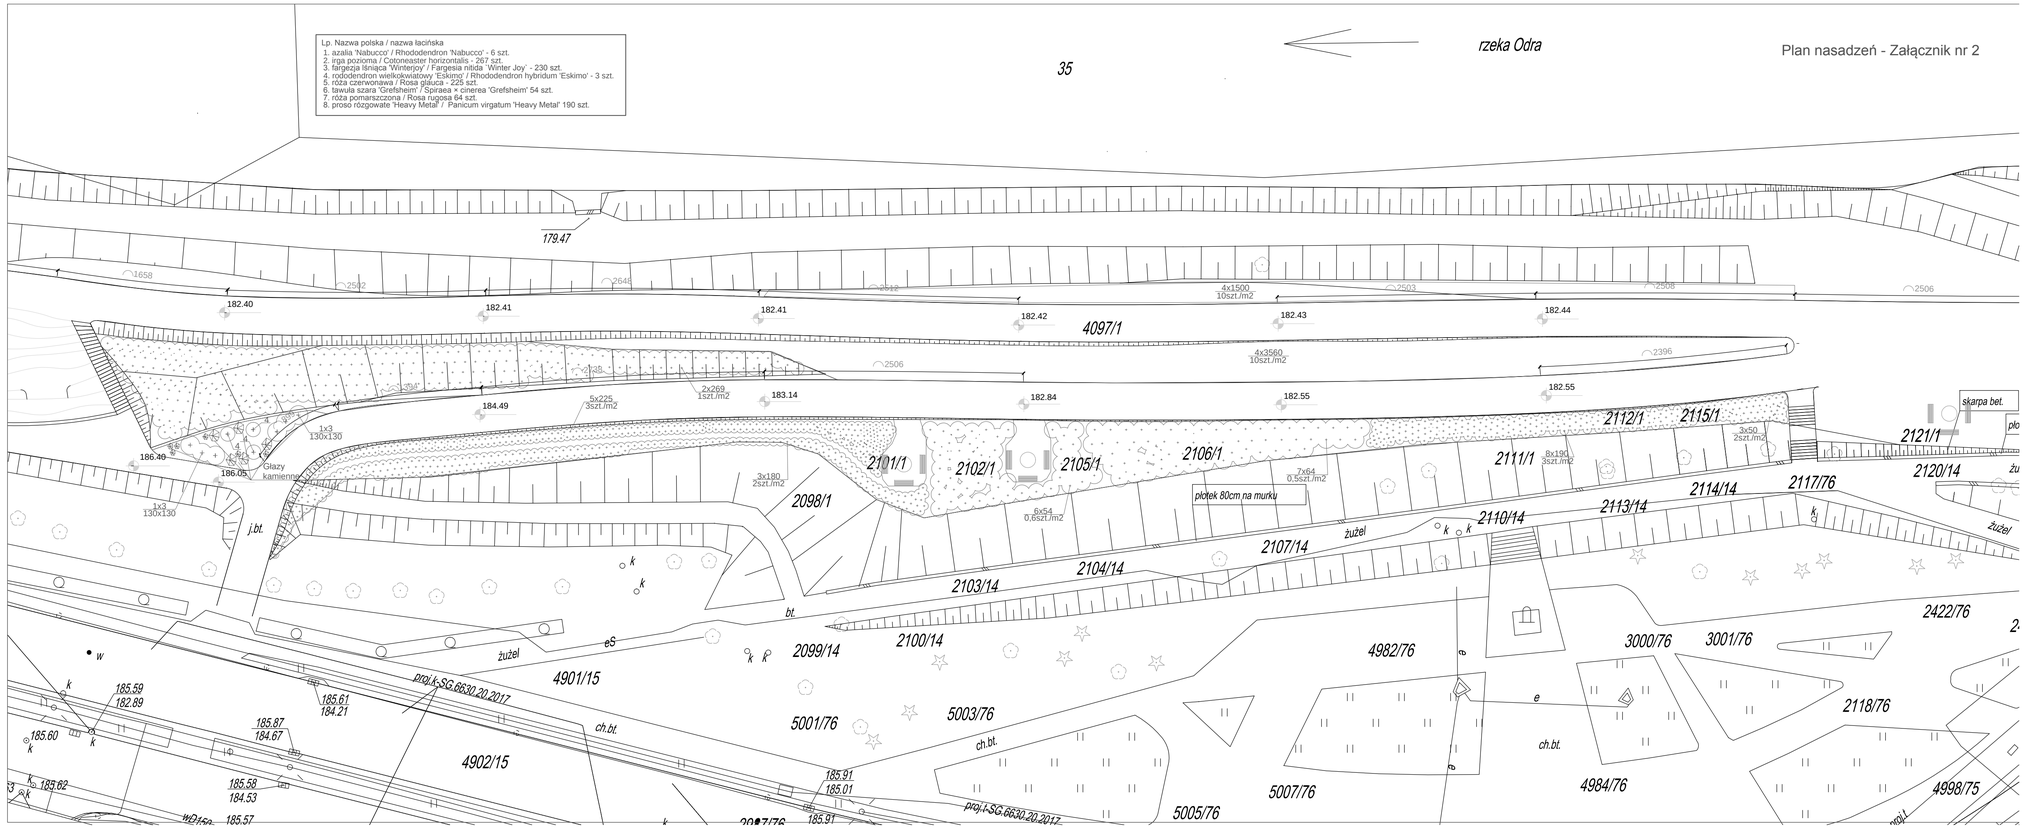
Lp. Nazwa polska / nazwa łacińska
1. azalia 'Nabucco' / Rhododendron 'Nabucco' - 6 szt.
2. irga pozioma / Cotoneaster horizontalis - 267 szt.
3. fargezja lśniąca 'Winterjoy' / Fargesia nitida 'Winter Joy' - 230 szt.
4. rododendron wielkokwiatowy 'Eskimo' / Rhododendron hybridum 'Eskimo' - 3 szt.
5. róża czerwonawa / Rosa glauca - 225 szt.
6. tawuła szara 'Grefsheim' / Spiraea × cinerea 'Grefsheim' 54 szt.
7. róża pomarszczona / Rosa rugosa 64 szt.
8. proso rózgowate 'Heavy Metal' / Panicum virgatum 'Heavy Metal' 190 szt.