


Mapa w skali 1:1000

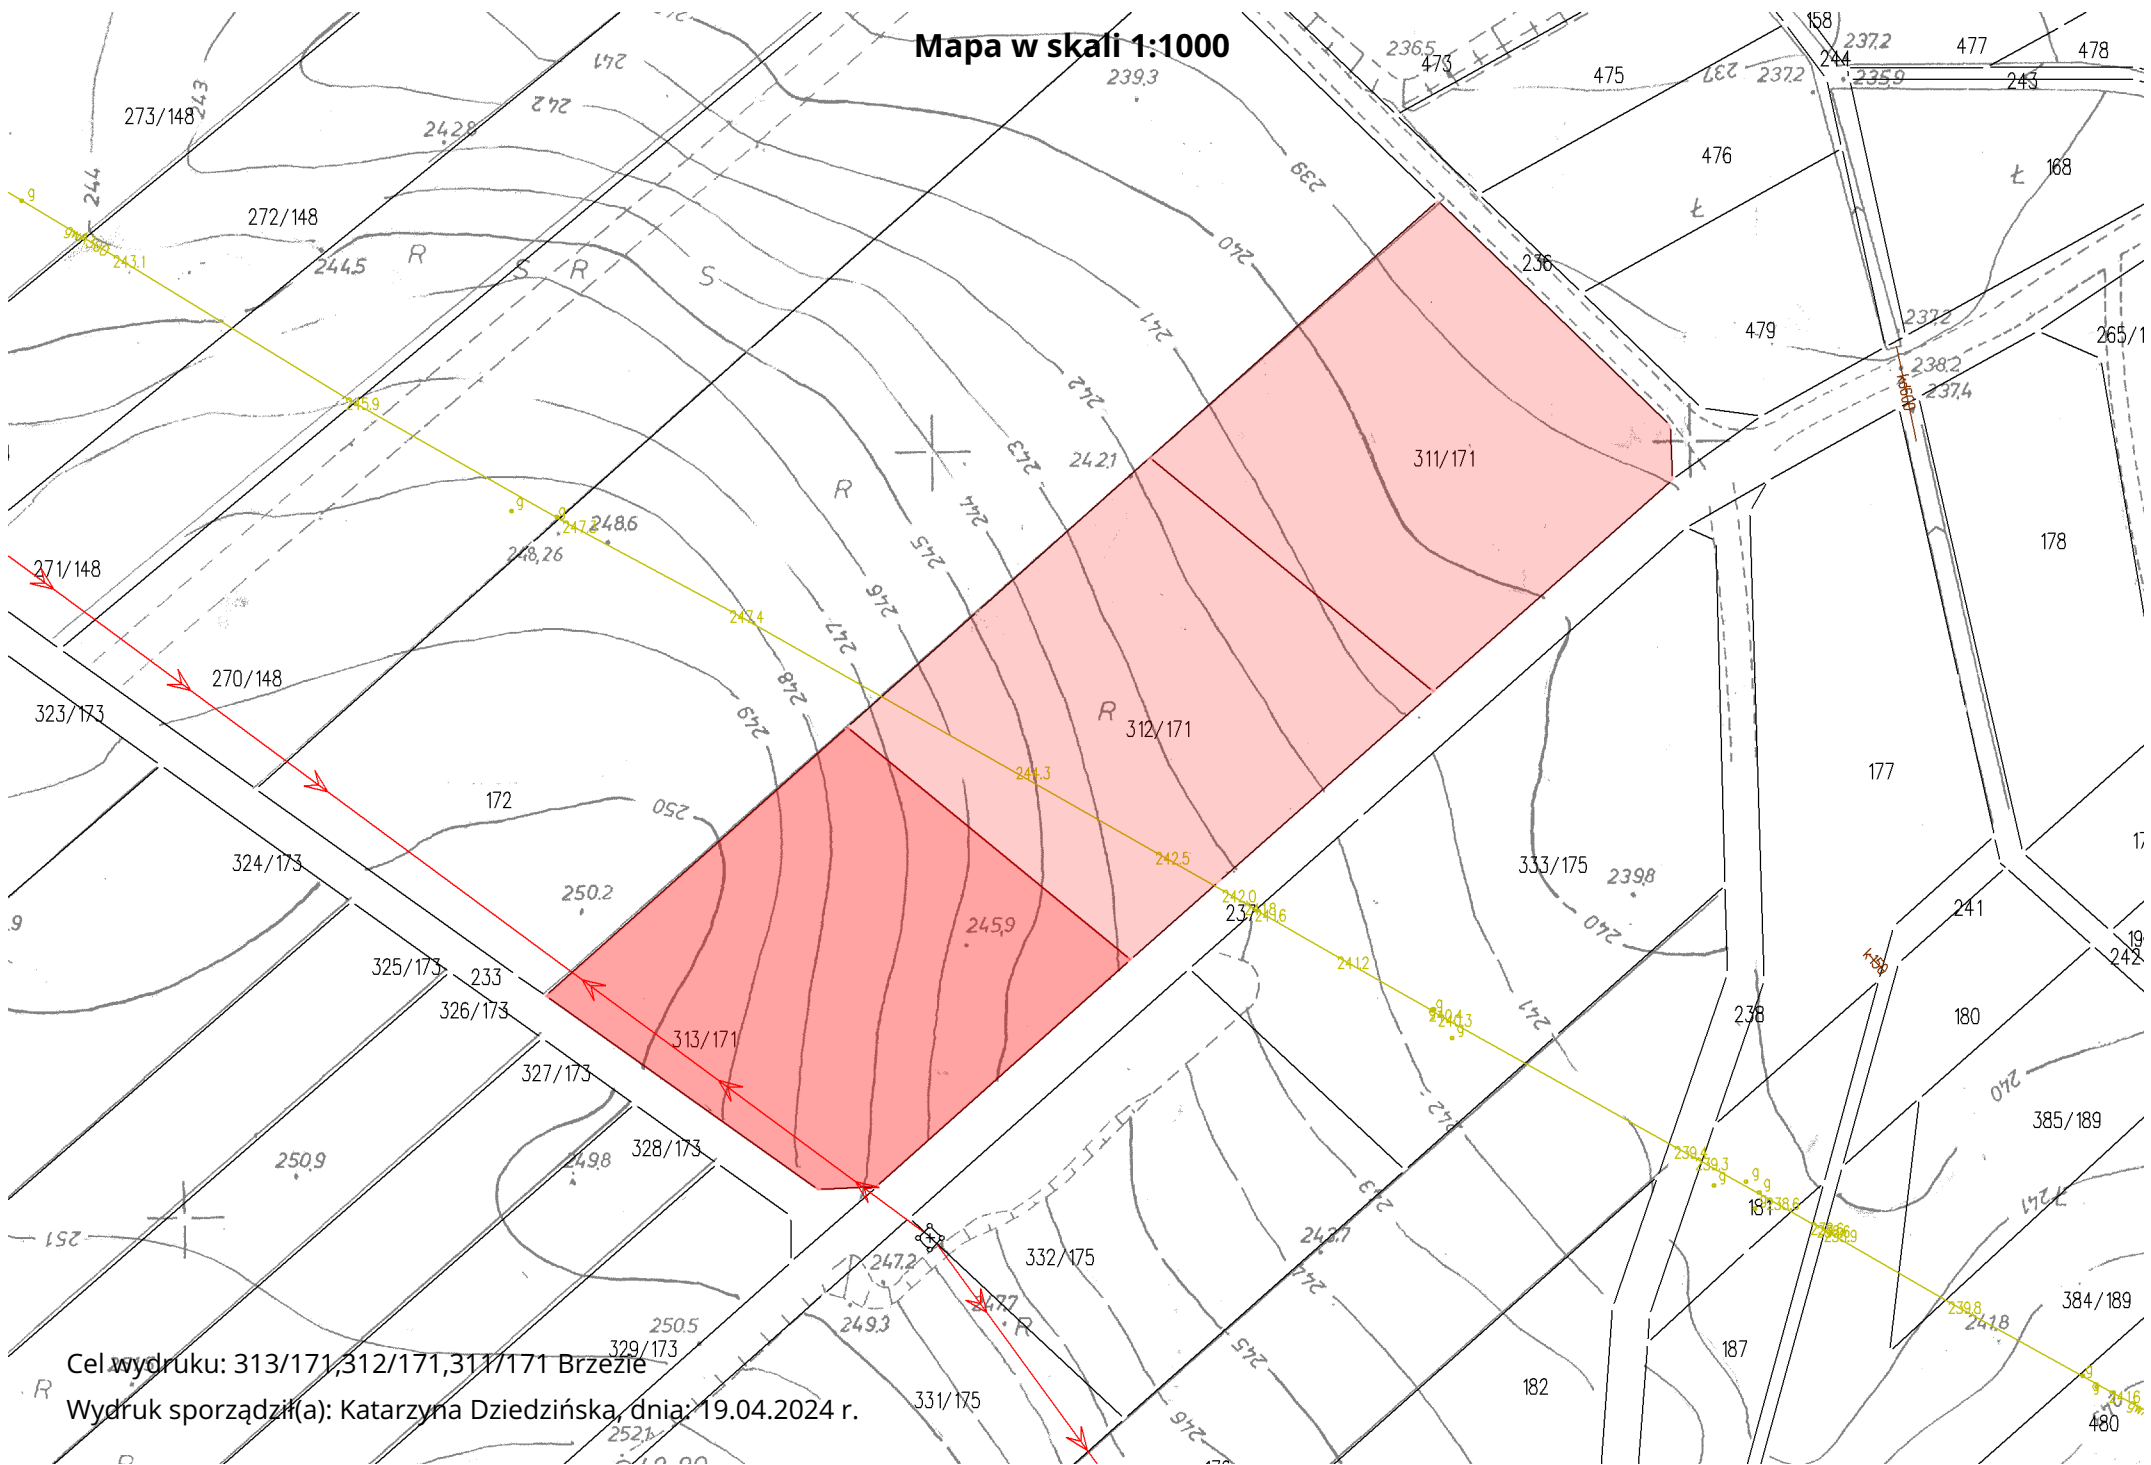

Cel wydruku: 313/171,312/171,311/171 Brzezie
Wydruk sporządził(a): Katarzyna Dzedzińska, dnia: 19.04.2024 r.