


LEGENDA:

- piec węgłowy kuchenny
- piec kaflowy
- bojer elektryczny
- wanna
- wc
- zlewozmywak
- umywalka
- podgrzewacz gazowy
- kuchenka gazowa
- kuchenka elektryczna
- kabina prysznicowa

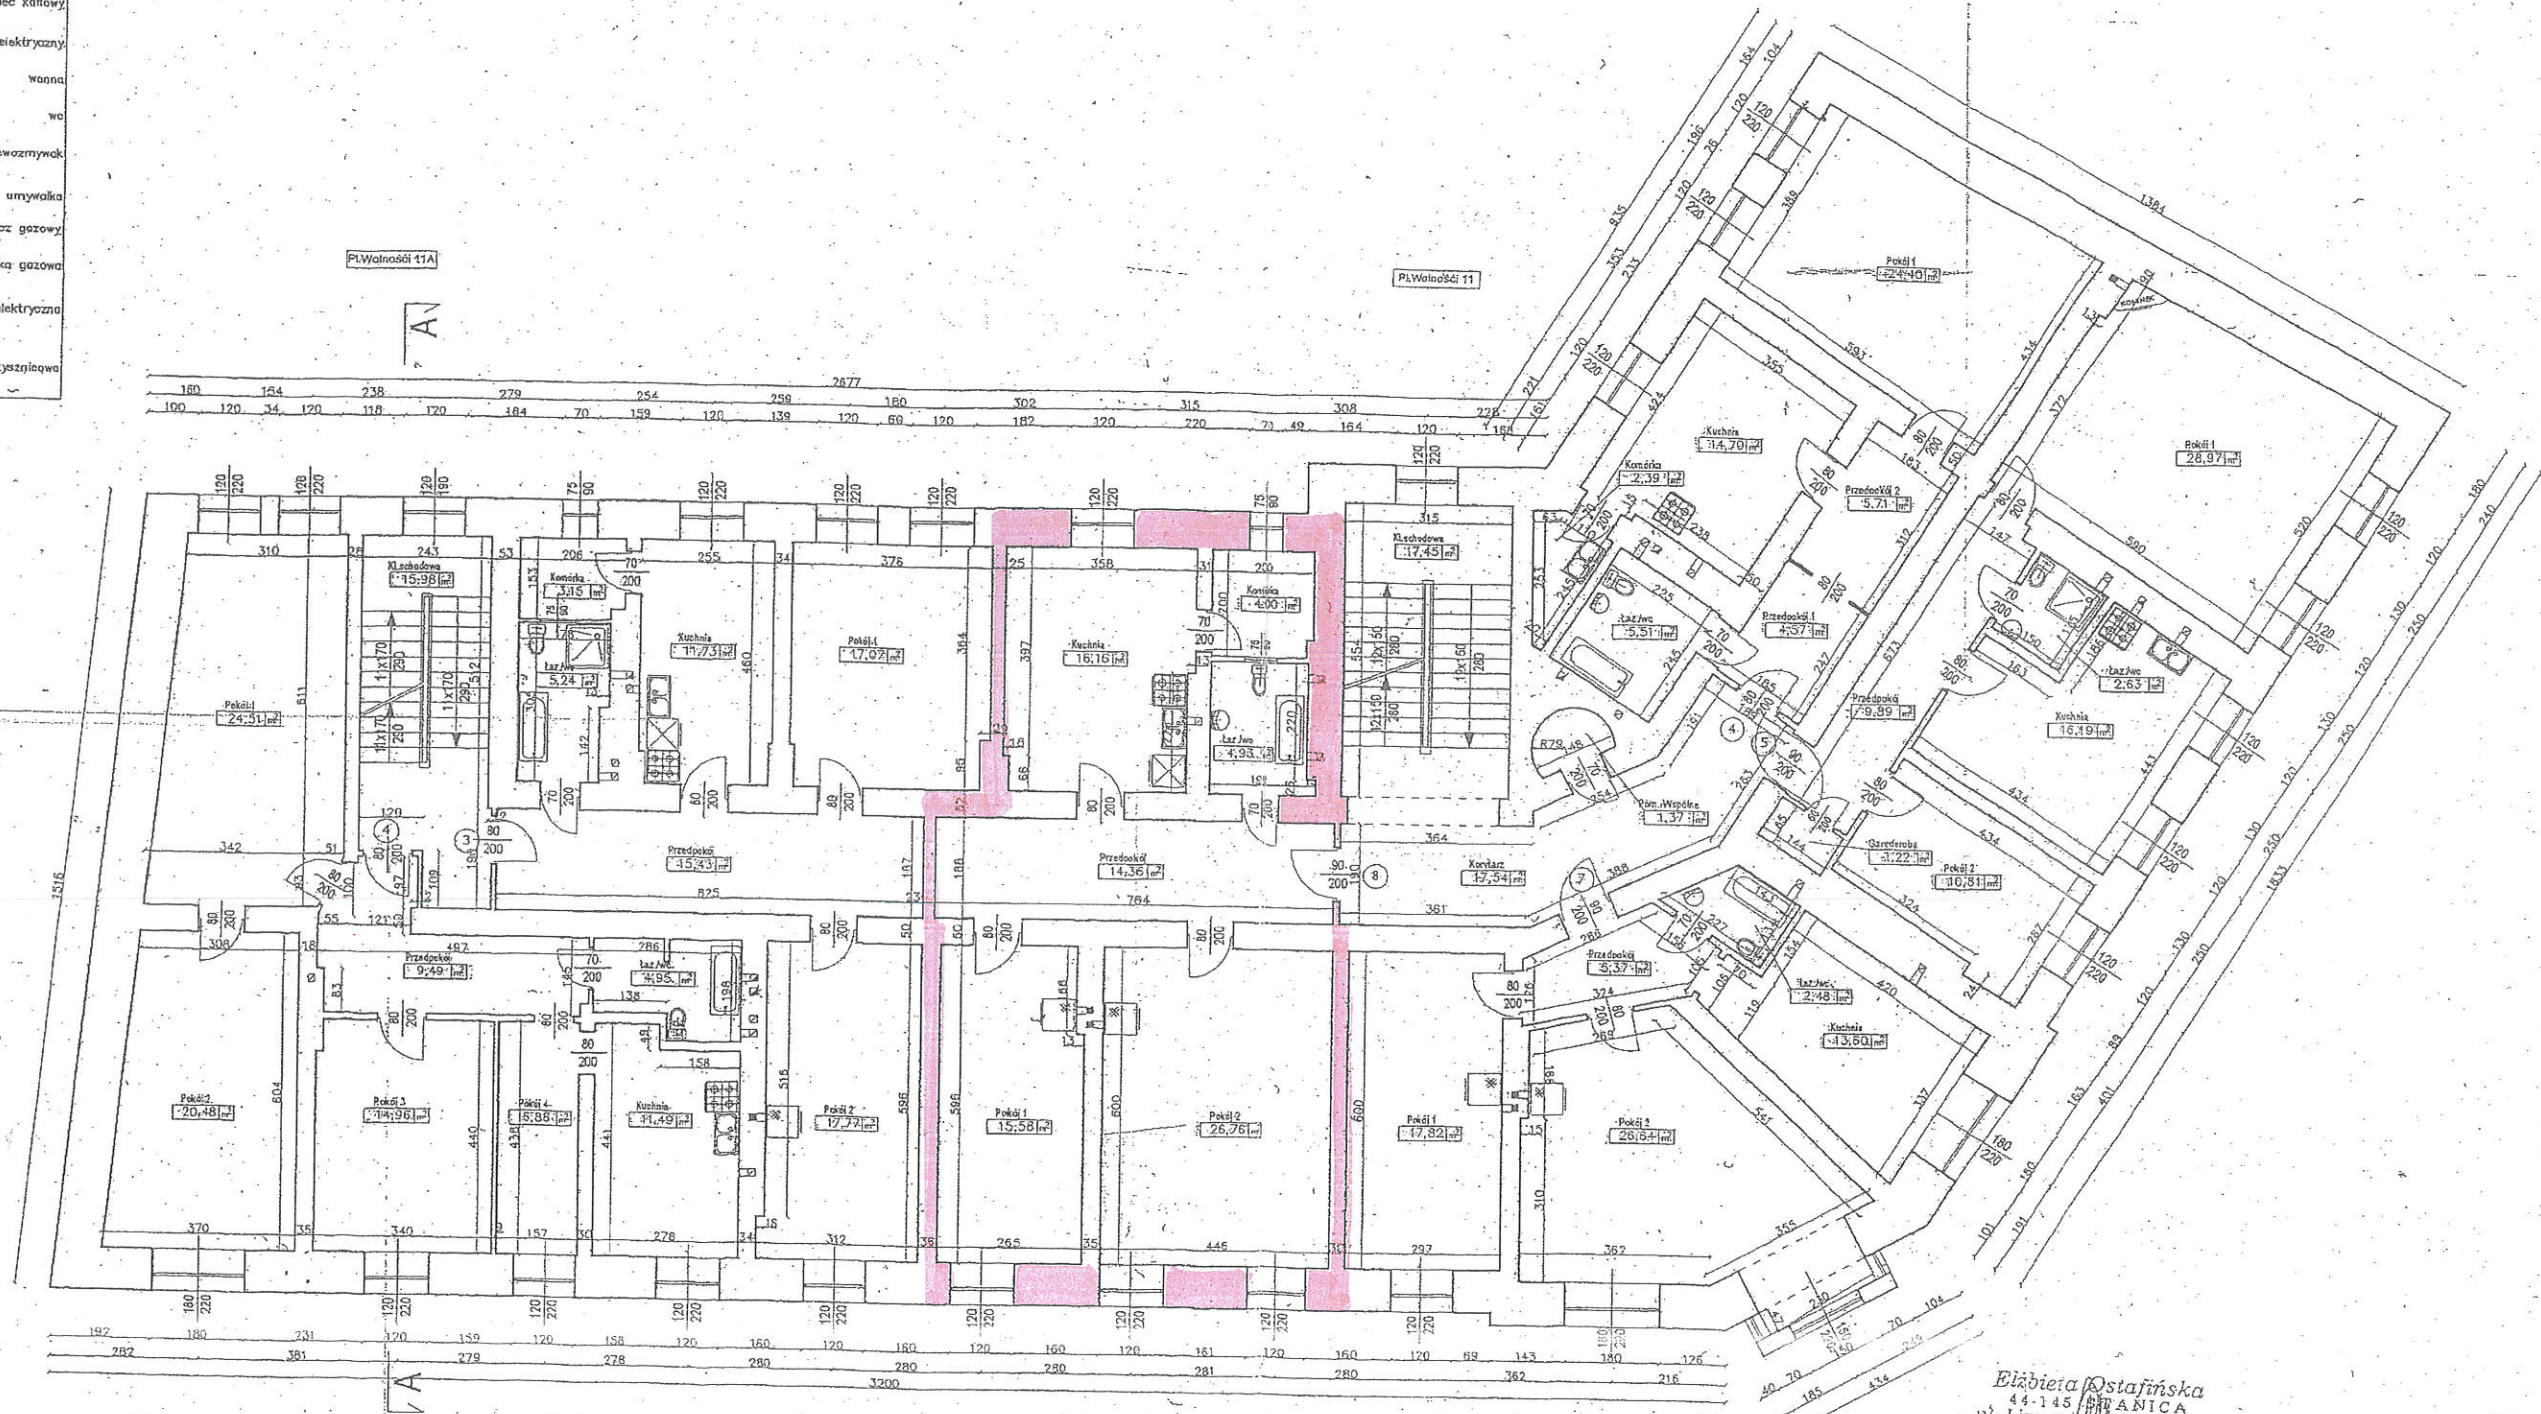

Klatka 11 a
Lokal mieszkalny nr 4

1. Pokój 1	24,51 m ²
2. Pokój 2	20,48 m ²
3. Pokój 3	14,96 m ²
4. Pokój 4	6,85 m ²
5. Łazienka/wc	4,95 m ²
6. Kuchnia	11,49 m ²
7. Przedp.	9,49 m ²
SUMA:	92,76 m²

Klatka 11 a
Lokal mieszkalny nr 3

1. Pokój 1	17,07 m ²
2. Pokój 2	17,77 m ²
3. Komórka	3,15 m ²
4. Łazienka/wc	5,24 m ²
5. Kuchnia	15,73 m ²
6. Przedp.	15,43 m ²
SUMA:	70,39 m²

Klatka 11 a
CZĘŚCI WSPÓLNE

1. Kł.schodowa	15,98 m ²
SUMA:	15,98 m²

Klatka 11
Lokal mieszkalny nr 8

1. Pokój 1	15,58 m ²
2. Pokój 2	26,76 m ²
3. Komórka	4,00 m ²
4. Łazienka/wc	4,93 m ²
5. Kuchnia	16,16 m ²
6. Przedp.	14,36 m ²
SUMA:	81,79 m²

Klatka 11
Lokal mieszkalny nr 7

1. Pokój 1	17,80 m ²
2. Pokój 2	26,76 m ²
3. Łazienka/wc	2,39 m ²
4. Kuchnia	13,10 m ²
5. Przedp.	5,37 m ²
SUMA:	65,59 m²

Klatka 11
CZĘŚCI WSPÓLNE

1. Kł.schodowa	17,35 m ²
2. Korytarz	17,34 m ²
3. Pom.wspolne	1,37 m ²
SUMA:	36,06 m²

Klatka 11
Lokal mieszkalny nr 5

1. Pokój 1	28,92 m ²
2. Pokój 2	10,81 m ²
3. Łazienka/wc	2,63 m ²
4. Kuchnia	16,19 m ²
5. Przedp.	9,89 m ²
6. Gardaroba	3,22 m ²
SUMA:	69,71 m²

Klatka 11
Lokal mieszkalny nr 4

1. Pokój 1	24,40 m ²
2. Komórka	2,39 m ²
3. Łazienka/wc	5,51 m ²
4. Kuchnia	14,70 m ²
5. Przedp. 1	4,57 m ²
6. Przedp. 2	5,71 m ²
SUMA:	57,28 m²

Elżbieta Ostafińska
44-144 ZERNICA
ul. Lipowa 1, tel. 135-98-23
Op. - architektura Nr 788/92
NIP 9481043-06-66

Dokumentacja odtworzeniowa wykonana: Kwiecień 2010r

WYKONAWCA EURO - PROJEKT Dariusz Daniel 44-144 Zernica ul. Powstańców Śl. 116	NR.3 INWENTARYZACJA BUDOWLANA Budynek Mieszkalno - Usługowy Racibórz, Pl.Wolności 11 - 11A	INWESTOR: Miejski Zarząd Budynków ul. Stefana Batorego 8 47-400 Racibórz
Nazwa rys.: Rzut 1 piętro	Bransla: Architektoniczno - Budowlana	
Skala: 1:100	Wykonat: Dariusz Daniel	
Sprawił: Elżbieta Ostafińska upr.nr 788/92	Data opracowania: Kwiecień 2010r	

Potwierdzam aktualność szkicu
05.03.2010
(data, podpis pracownika MZB)

STARSZY INSPEKTOR
mgr Marcin Ciuberek

Od: ZARZĄD BUDYNKÓW
Racibórz