


201 mlb

mgr. inż. Mariola Chytko

uprawn. budowl. nr 281/82  
nr rej. 3510

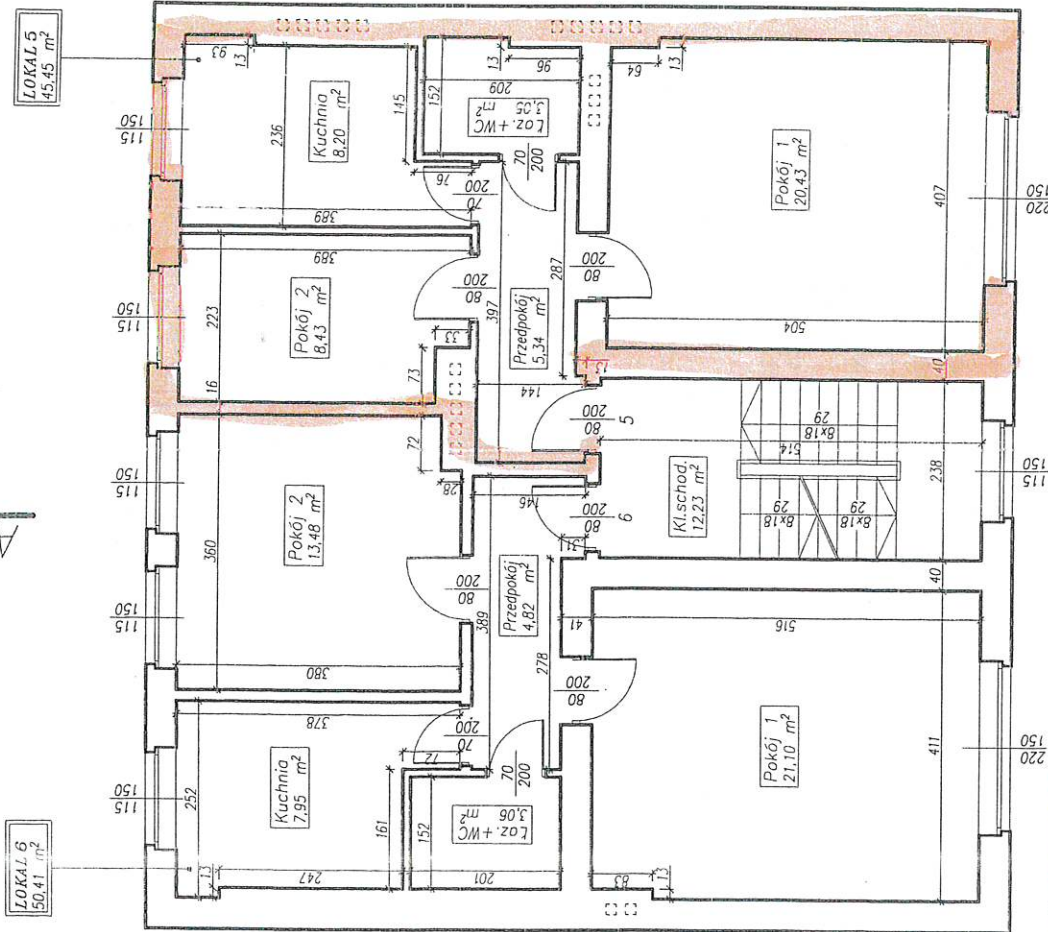

Świadczam zgodność zajmowanego  
lokalu/pomieszczenia przynależnego  
zgodnie z zaznaczeniem na rzucie

*Paula*  
(podpis najemcy/najemców)

BUDOSERWIS Z.U.H. Sp. z o.o. ul. Kościuszki 31, 41-500 Chorzów tel. (032) 241 24 51 do 7		Nazwa pliku Rudzka47.dwg		Skala 1:100	
Opracowała mgr inż. Mariola Chytko	Sporządził inż. Andrzej Korzus	Data 9/10/08			
Racibórz			RZUT II PIĘTRA		
ul. Rudzka 47			INWENTARYZACJA POWIERZCHNIOWA		
			Nr rys 4/9		