


201 m2

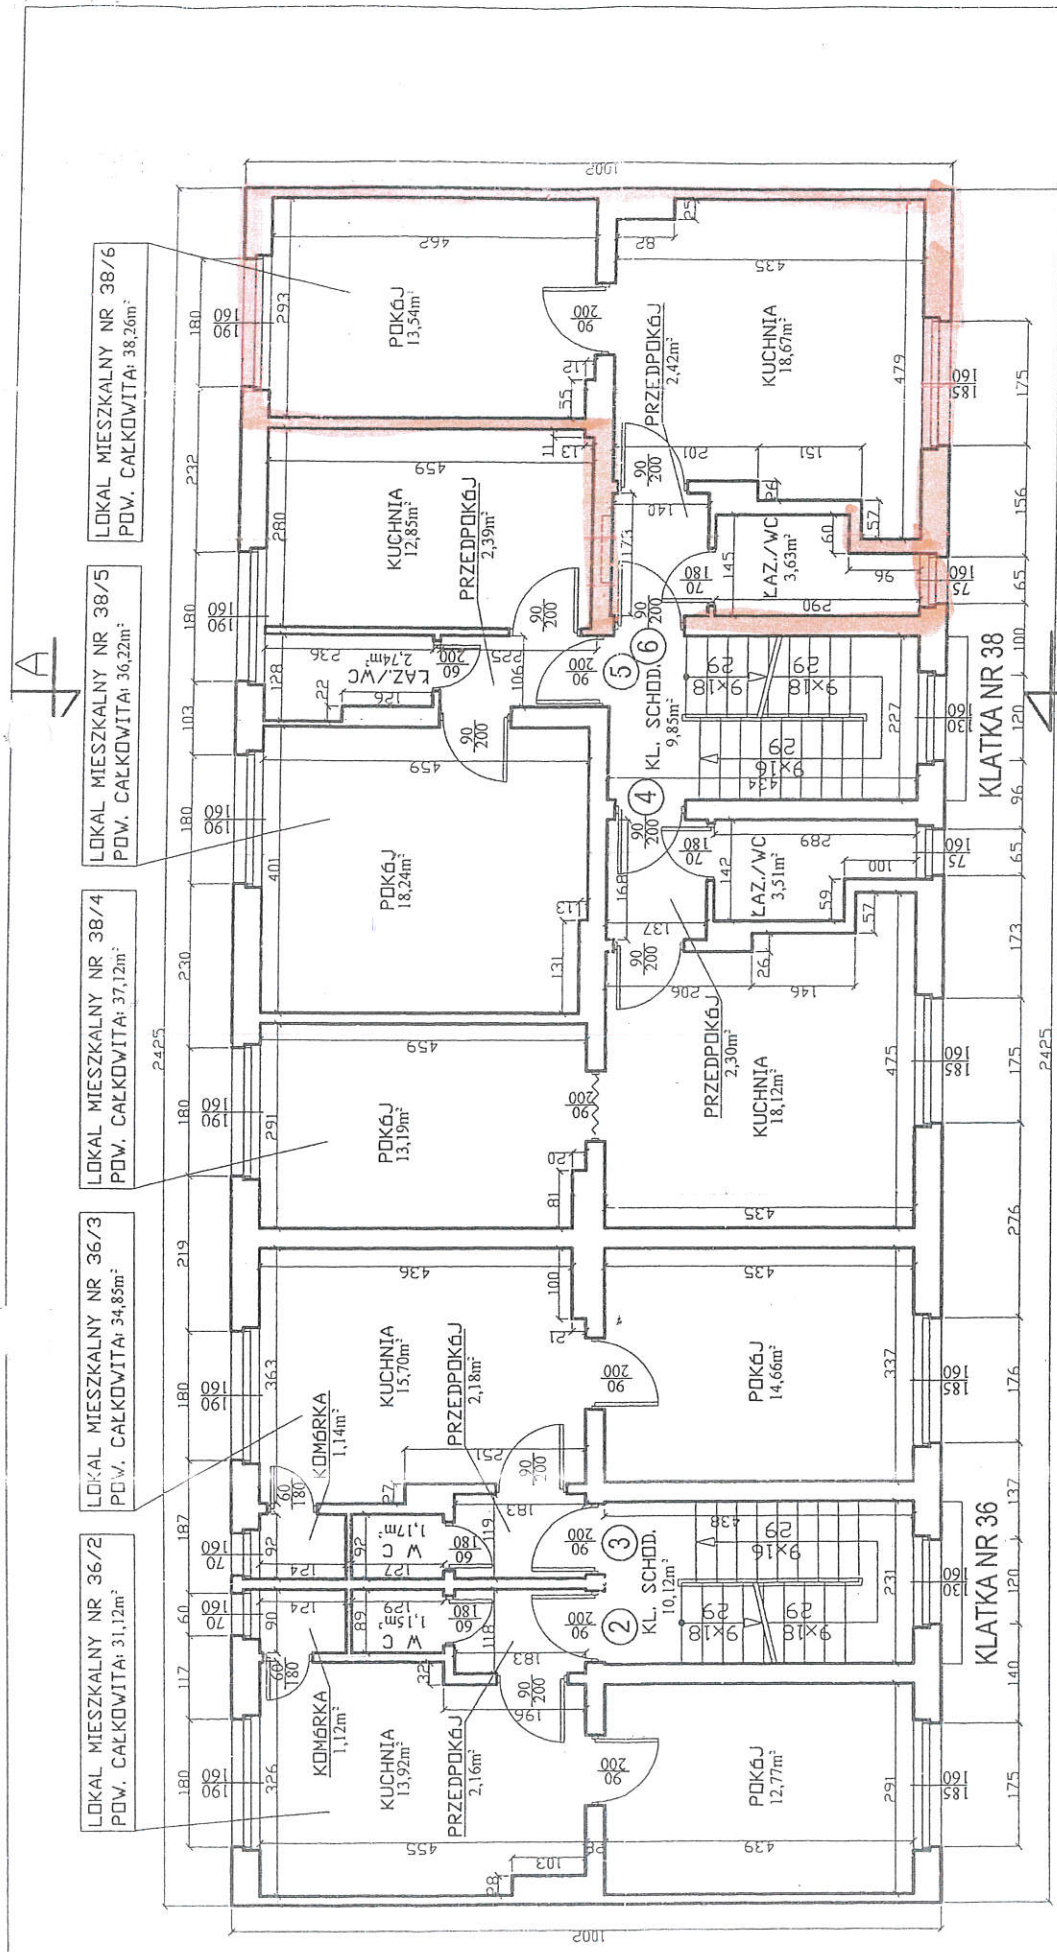

wykonawca: PRO-INVENT UL. KOWALCZYKA 10/6 ZABRZE	wykonawca: DIGITAL-PROJEKT UL. KONOPNICKIEJ 4/4 ZABRZE	zlecający: MIEJSKI ZARZĄD BUDYNKÓW ul. Stefana Batorego 8 47-700 Racibórz
INWENTARYZACJA BUDOWLANA BUDYNKU MIESZKALNEGO		
RACIBÓRZ, ul. RUDZKA 36-38		
architektoniczno - budowlana		
Rzut I piętra		
skala 1:100		
autor opracowania: inż. Rafał Kiszka inż. Paweł Cwolek mgr inż. arch. Agnieszka Górna	podpis: <i>Rafał Kiszka</i>	nr rys: 3
		data: 11.05.2008r

Potwierdzam aktualność projektu
 12.01.2023A
 mgr inż. arch. **AGNIESZKA GÓRNA**
 Upr. bud. nr: 24/08/SLOKK
 w specjalności architektonicznej
 do projektowania bez ograniczeń
 (data, podpis pracownika MZB)

A. Górna

47-400 RACIBÓRZ
 ul. Kolskiej 21
 tel. 32/415 43 30, 415 35 06, 415 28 94