

Lokal mieszkalny 2/12
Powierzchnia użytkowa 55,60m²

Lokal mieszkalny 2/7
Powierzchnia użytkowa 55,08m²


MIĘJSKI ZARZĄD BUDYNKÓW
Oddział Gospodarki Mieszkaniowej
ul. Kolejowa 21
47-400 RACIBÓRZ
tel. 32/415 43 20, 415 35 06, 415 28 94

otwierdam aktualność szkicu
19.09.2003
(data, podpis pracownika MZB)

STARSZY INSPEKTOR
mgr Marcin Ciuberek

Lokal mieszkalny 2/11
Powierzchnia użytkowa 30,68m²

Lokal mieszkalny 2/8
Powierzchnia użytkowa 32,29m²

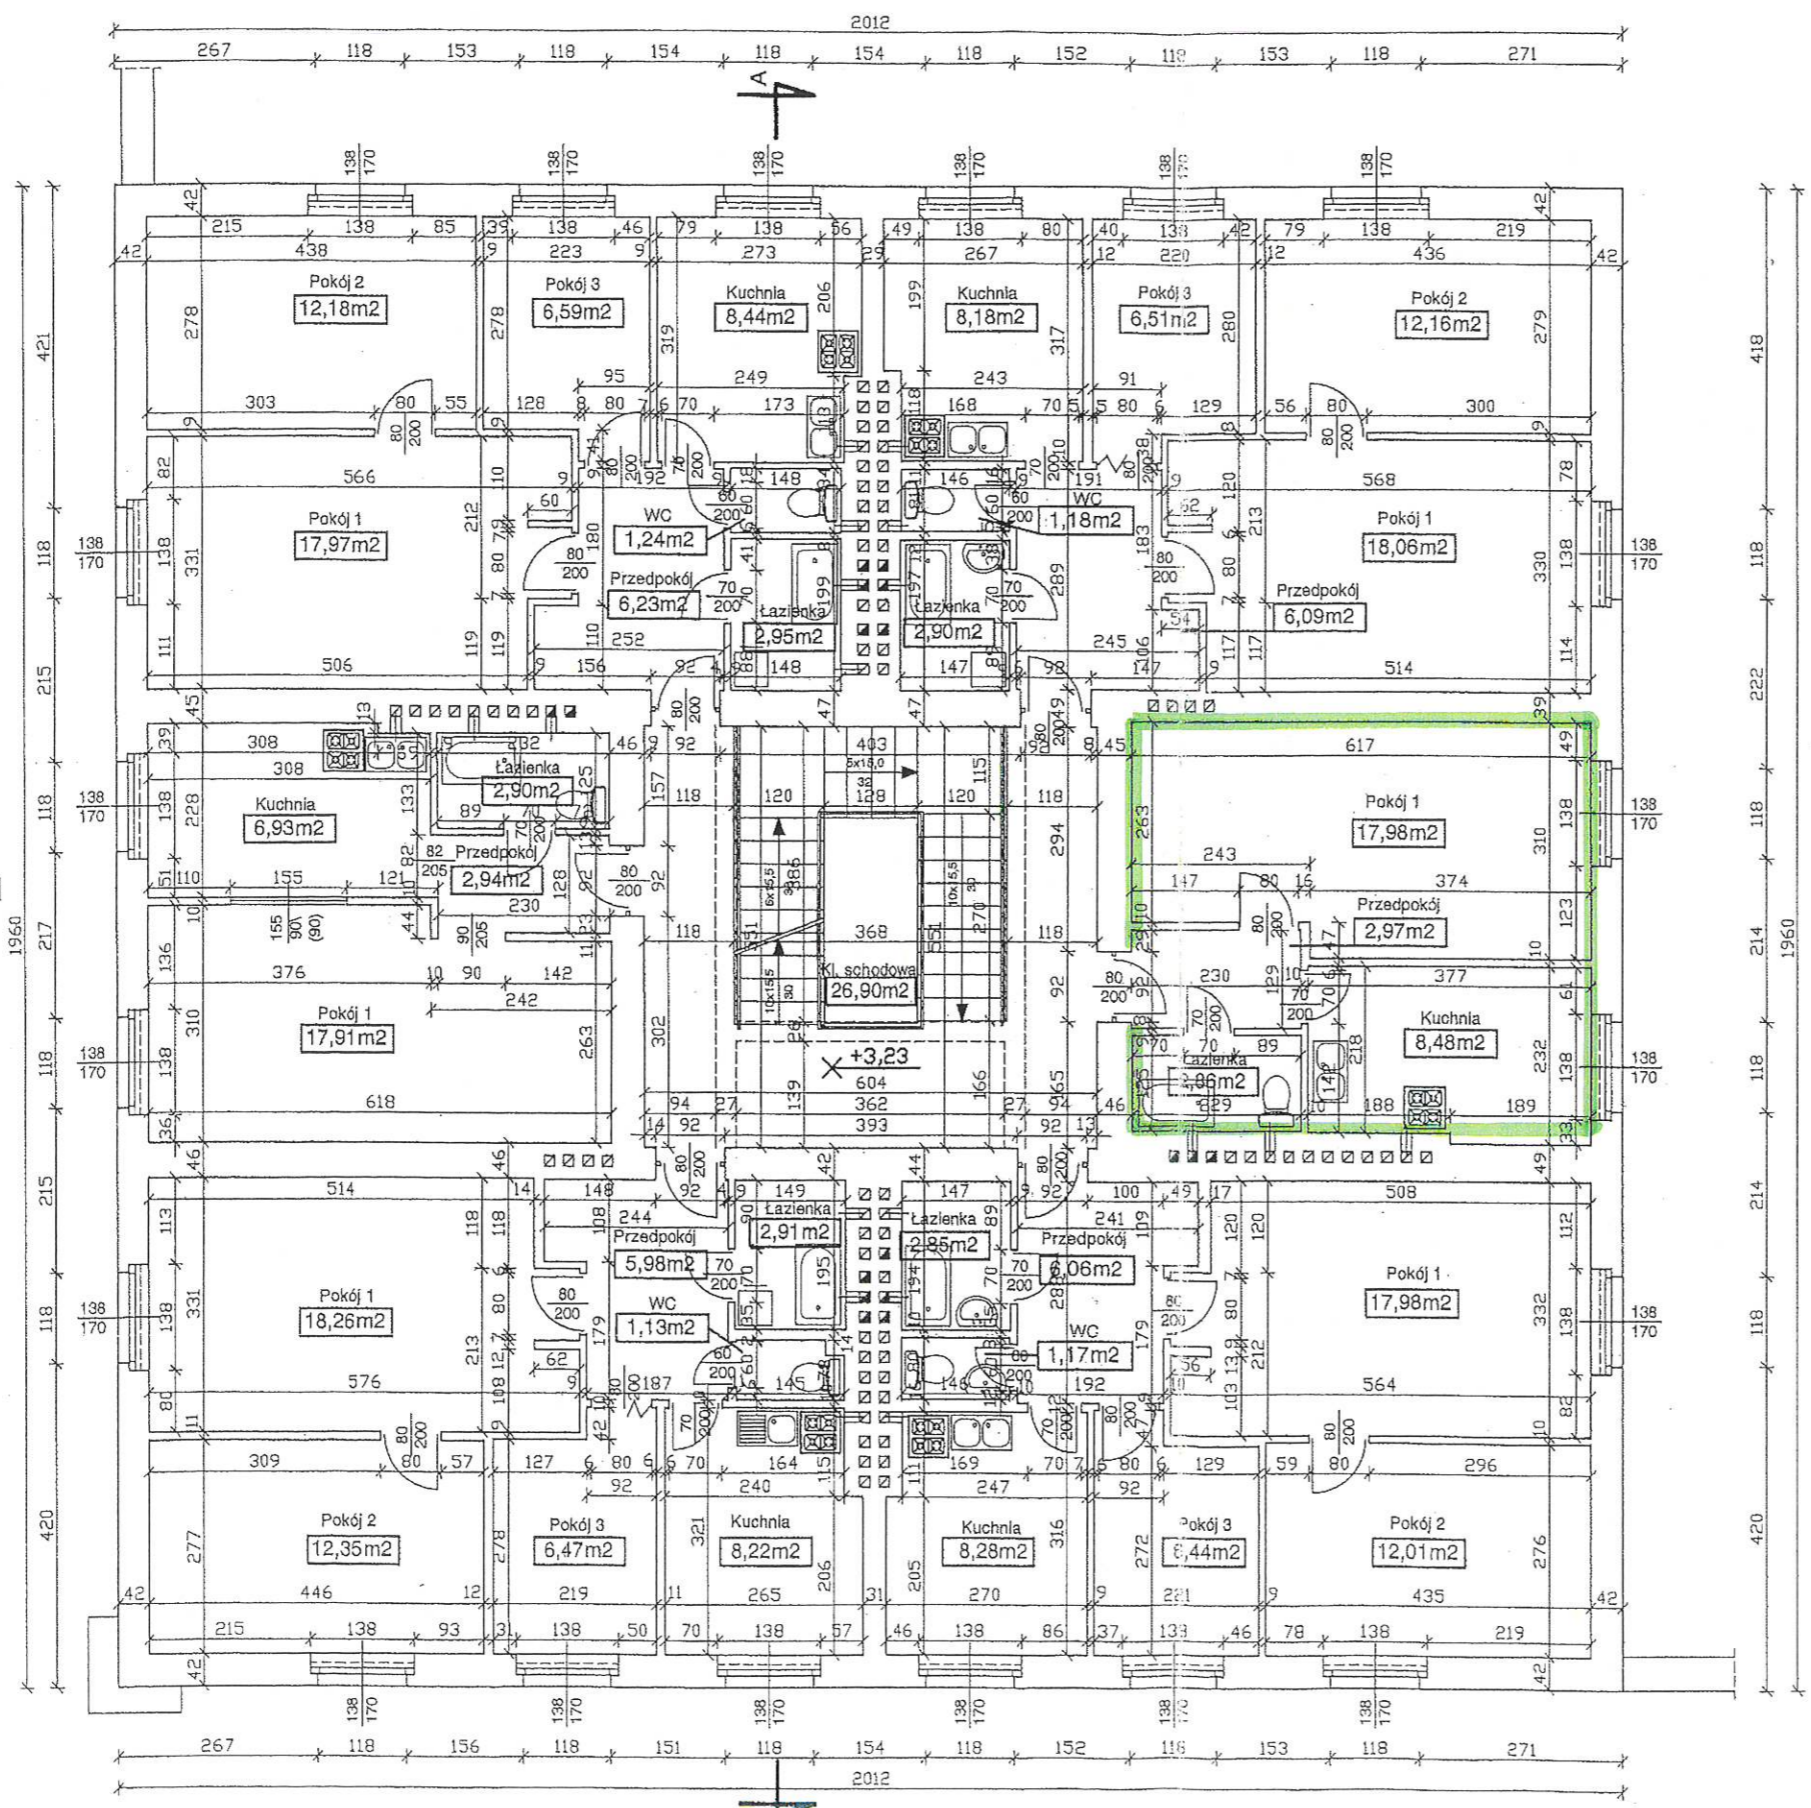

RZUT I PIĘTRA
Skala 1:100

powierzchnia F1 - powierzchnia obliczona
wg normy PN-ISO 9836:1997

Lokal mieszkalny 2/10
Powierzchnia użytkowa 55,32m²

Lokal mieszkalny 2/9
Powierzchnia użytkowa 54,79m²

ENERGOSYSTEM® 44-200 Rybnik, ul. Jankowicka 23/25
tel. 32/ 755-94-72, fax. 32/ 423-86-60
www.energositystemrybnik.pl, biuro@energositystemrybnik.pl

| | | | | |
|------------------------|----------------------------|---|-----------------|------------------|
| TYTUŁ RYSUNKU: | | Rzut I piętra | | |
| TYTUŁ OPRACOWANIA: | | INWENTARYZACJA ARCH. - BUD. I INSTALACJI Inwentaryzacja architektoniczno - budowlana | | |
| NAZWA I ADRES OBIEKTU: | | Budynek mieszkalny, ul. Rzeźnicza 2, Racibórz | | |
| INWESTOR: | | Mięjski Zarząd Budynków, ul. S. Batorego 8, 47-400 Racibórz | | |
| FUNKCJA | IMIĘ I NAZWISKO | NR UPR. | PODPIS | DATA: 01.09.2006 |
| Wykonał | mgr inż. Sławomir Podeszwa | | <i>Podeszwa</i> | SKALA: 1:100 |
| Wykonał | mgr inż. Jan Cvoan | 185/75/K1 - 799/RP | <i>Cvoan</i> | |