

Londzina 10/1

22.01.22



Lokal Mieszkalny 10/2  
pow. użytkowa 83,13m<sup>2</sup>

Lokal Mieszkalny 10/3  
pow. użytkowa 77,90m<sup>2</sup>

# RZUT I PIĘTRA

Skala 1:100

ZALĄCZNIK Nr 1

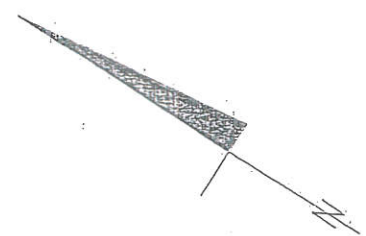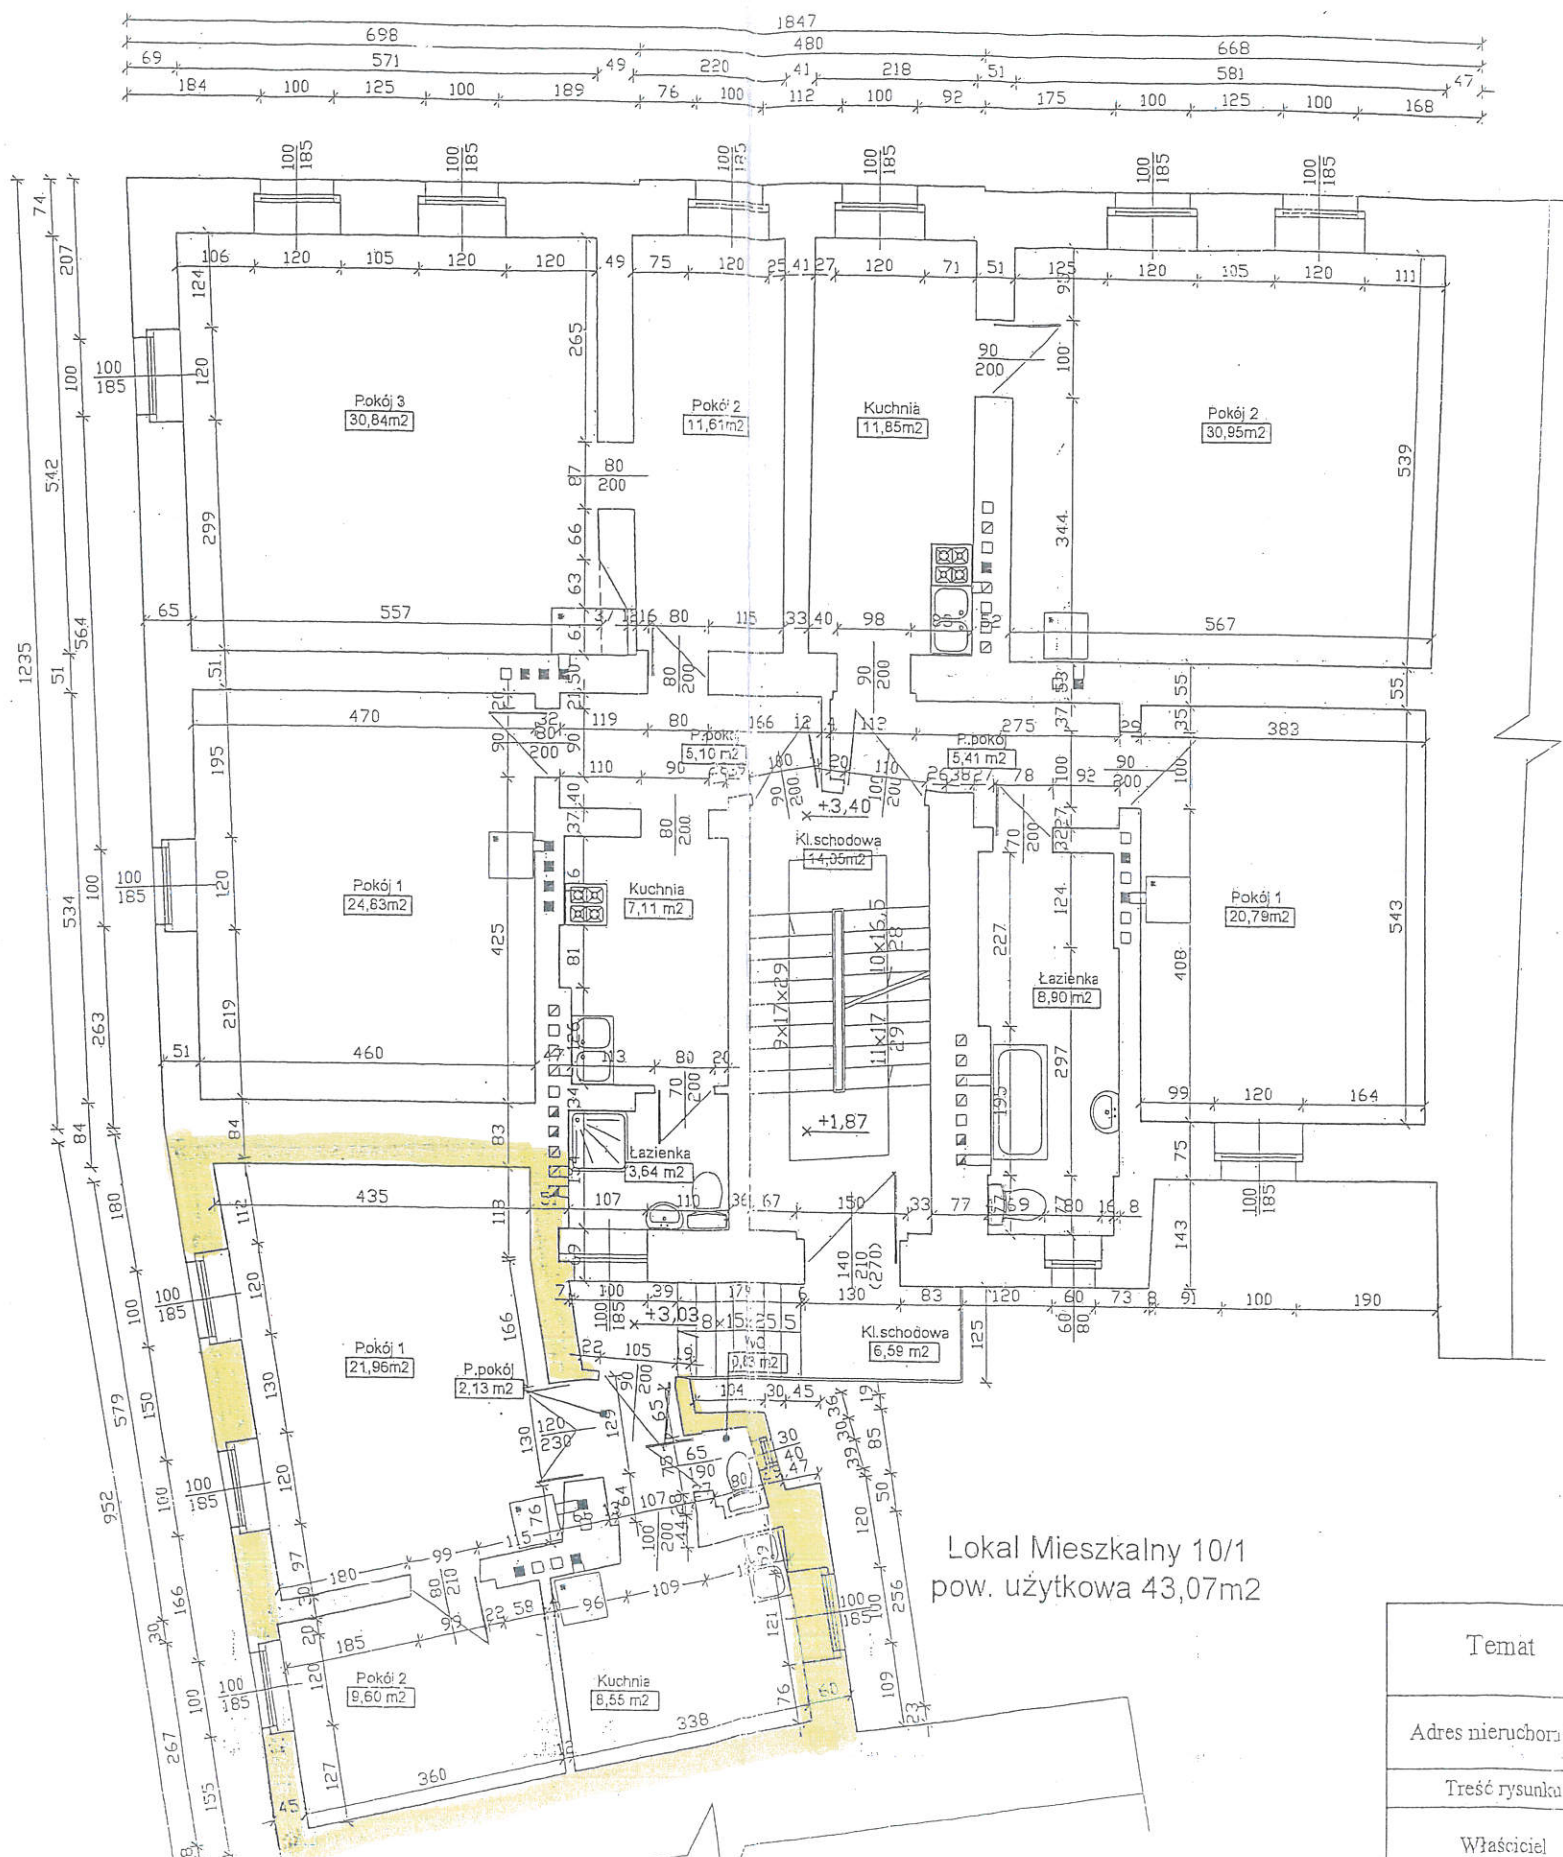

BUDYNEK SĄSIEDNI

BUDYNEK SĄSIEDNI

Potwierdzam zgodność zajmowanego lokalu/pomieszczenia przynależnego zgodnie z zaznaczeniem na rzucie

INSPEKTOR

(podpis na piśmie)  
Wiergnia Ryńska

07.12.2022

Lokal Mieszkalny 10/1  
pow. użytkowa 43,07m<sup>2</sup>

Temat	INWENTARYZACJA ARCHYTEKTONICZNO-BUDOWLANA
Adres nieruchomości	Racibórz, ul. Londzina 10
Treść rysunku	RZUT I PIĘTRA
Właściciel	MIEJSKI ZARZĄD BUDYNKÓW ul. Stefana Batorego 8, 47-400 Racibórz
Dokumentacja	Energosystem Rybnik sp. z o.o. 44-203 Rybnik (ul. Brzezińska 8a)