


Rzut III Piętra  
skala 1 : 100

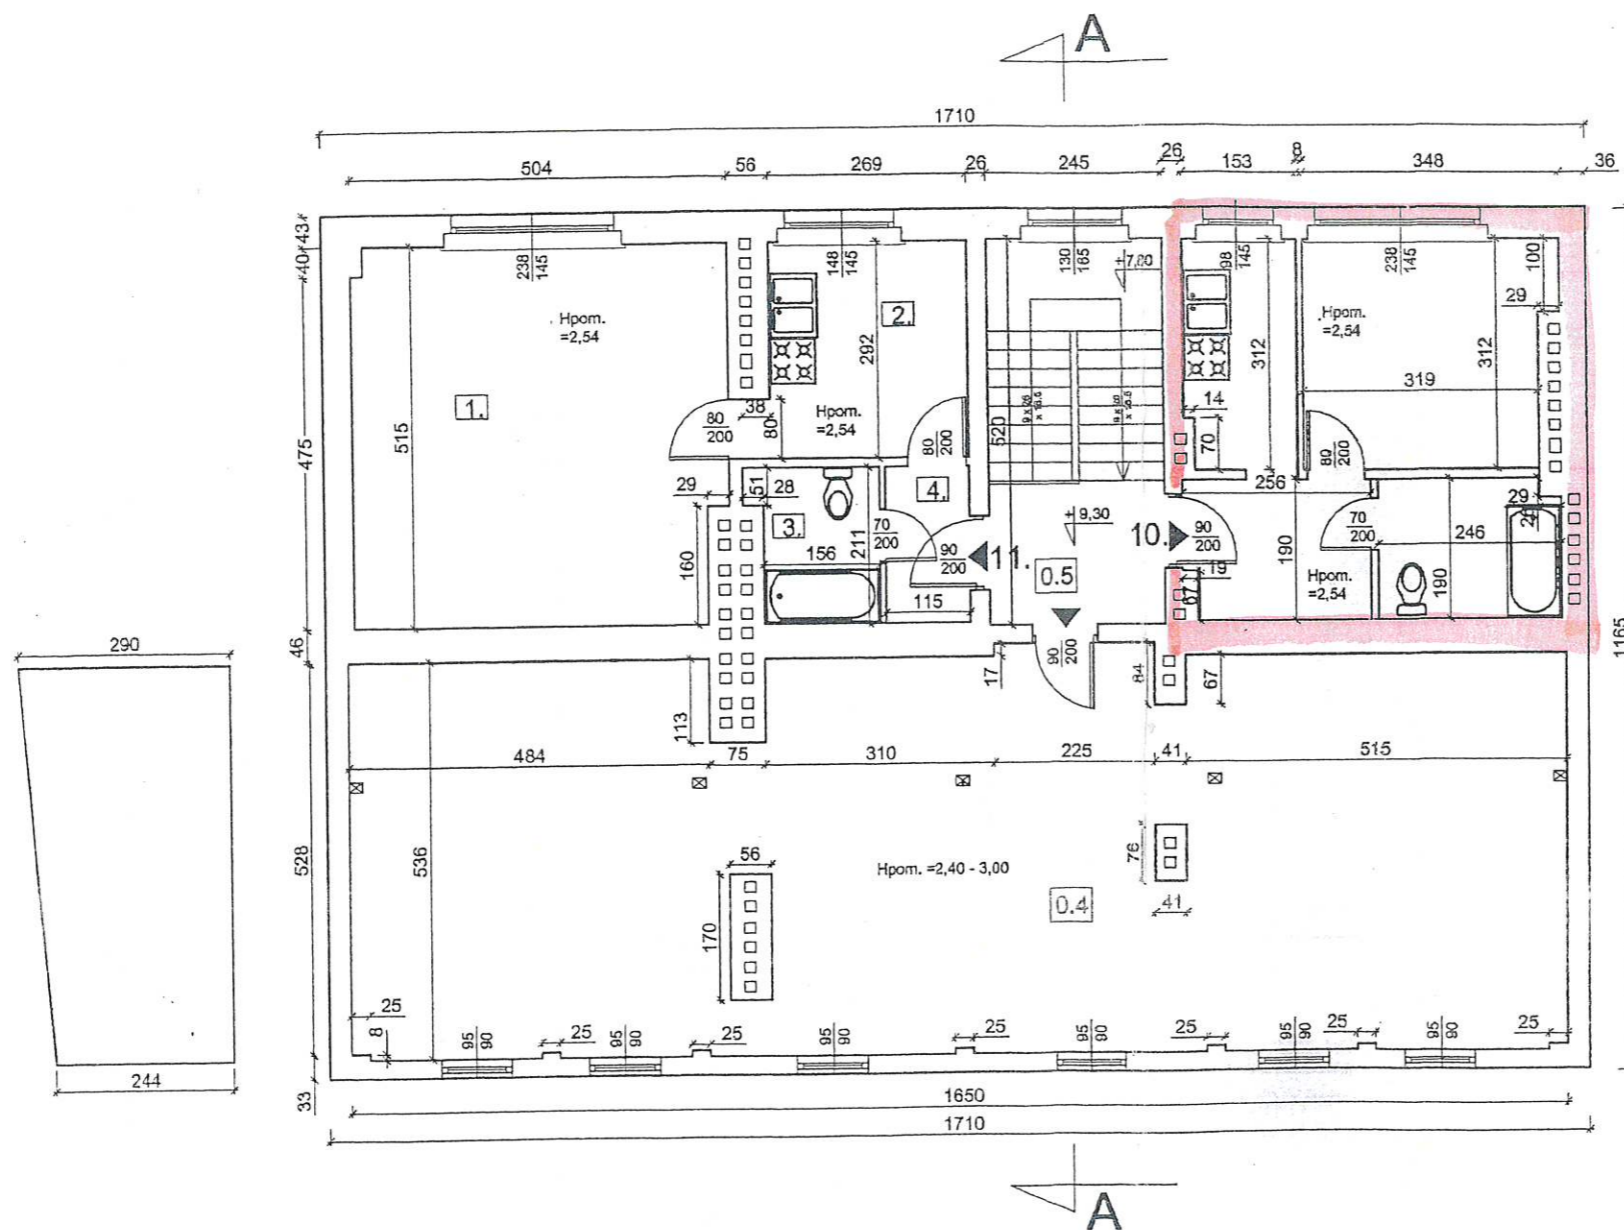

Zestawienie pomieszczeń  
III PIĘTRO

Nr lokalu	Nr pom.	Nazwa pomieszczenia	Pow. [m2]
11.	1.	Pokój	25,50
	2.	Kuchnia	8,15
	3.	Łazienka	3,43
	4.	P.Pokój	2,81
Ogółem			39,89

Nr lokalu	Nr pom.	Nazwa pomieszczenia	Pow. [m2]
10.	1.	Pokój	11,15
	2.	Kuchnia	4,67
	3.	Łazienka	4,59
	4.	P.Pokój	4,73
Ogółem			25,14

Nr lokalu	Nr pom.	Nazwa pomieszczenia	Pow. [m2]
III Piętro Poz. +0,30	0.4	Poddasze	66,27
	0.5	Klatka schodowa	12,74
Ogółem			99,01

Potwierdzam aktualność, szkieletu  
06.09.2011  
(data, podpis pracownika MZB) *[Signature]*  
INSPEKTOR  
MIEJSKI ZARZĄD BUDYNKÓW  
Oddział Gospodarki Mieszkalnej  
ul. Kolejowa 21  
47-400 RACIBÓRZ  
tel. 33 415 12 20, 415 25 06, 415 23 44

Temat :	Inwentaryzacja budynku mieszkalnego		
Lokalizacja :	47-400 Racibórz ul. Rudzka 35	Rzut III piętra	
Inwestor :	Miejski Zarząd Budynków 47-400 Racibórz ul. Stefana Batorego 8	Nr rys. 5	
Opracował :	Józef Kwiatkiewicz upr. nr 348/93 47-400 Racibórz ul. Powstańców Śl 23	Podpis	<i>[Signature]</i>
Skala 1 : 100	Data :	Grudzień 2011	