


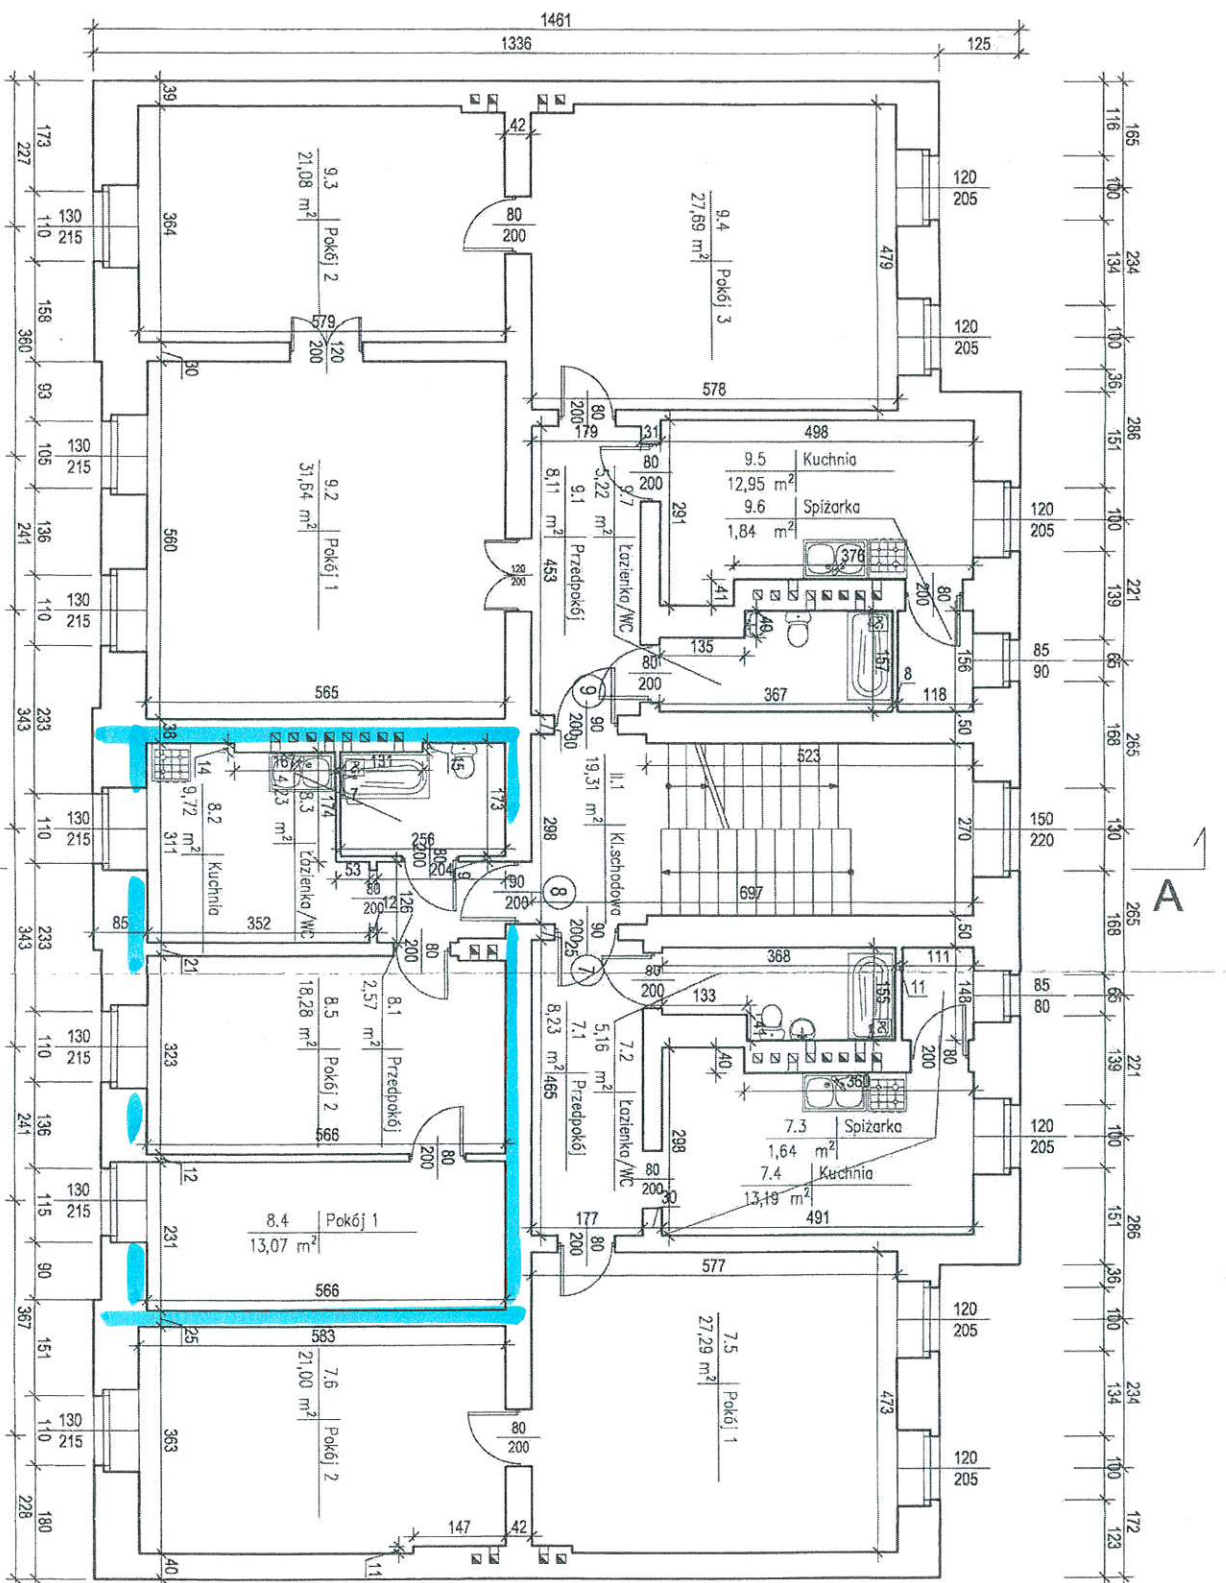

Lokal mieszkalny 7

7.1	Przedpokój	8,23 m ²
7.2	Łazienka/WC	5,16 m ²
7.3	Spizarka	1,64 m ²
7.4	Kuchnia	13,19 m ²
7.5	Pokój 1	27,29 m ²
7.6	Pokój 2	21,00 m ²
RAZEM:		76,51 m²

Lokal mieszkalny 8

8.1	Przedpokój	2,57 m ²
8.2	Kuchnia	9,72 m ²
8.3	Łazienka/WC	4,23 m ²
8.4	Pokój 1	13,07 m ²
8.5	Pokój 2	18,28 m ²
RAZEM:		47,87 m²

ARCH. MARCIN LIPIŃSKI
 UPRAWNIENIA BUDOWLANE
 DO PROJEKTOWANIA BEZ OGRANICZEŃ
 W SPECJALNOŚCI ARCHITEKTOWNICZEJ
 NR 27055/LOKALII

Lokal mieszkalny 9

9.1	Przedpokój	8,11 m ²
9.2	Pokój 1	31,64 m ²
9.3	Pokój 2	21,08 m ²
9.4	Pokój 3	27,69 m ²
9.5	Kuchnia	12,95 m ²
9.6	Spizarka	1,84 m ²
9.7	Łazienka/WC	5,22 m ²
RAZEM:		108,53 m²

Wysokość kondygnacji
h=330cm

PROJEKTANT	
 ART DOM Rafał Tokarek	
INWESTOR	
44-732 Opatów, ul. Żelazna 118, 26-600 Opatów MIĘSKI ZARZĄD BUDYNKÓW UL. STEFANA BĄTOBIEGO 4, 41-400 BACZÓW	
NAZWA PROJEKTU	
INWENTARYZACJA BUDOWLANA - BRANŻA ARCHITEKTOWNICZA	
Tytuł	Skala
RZUT II PIĘTRA	1:100
WYKONANO	
mgr inż. arch. Marcin Lipiński	mgr inż. arch. Marcin Lipiński
OBIEKT	
UL. STALOWA 7A, PĄCIBÓRZ	
NR RYSUNKU	DATA
ADPT-24-A-01-04	2007-11

oświadczam aktualność szkicu
 20.03.2008
 Marcin Lipiński

20.03.2008