


32/3

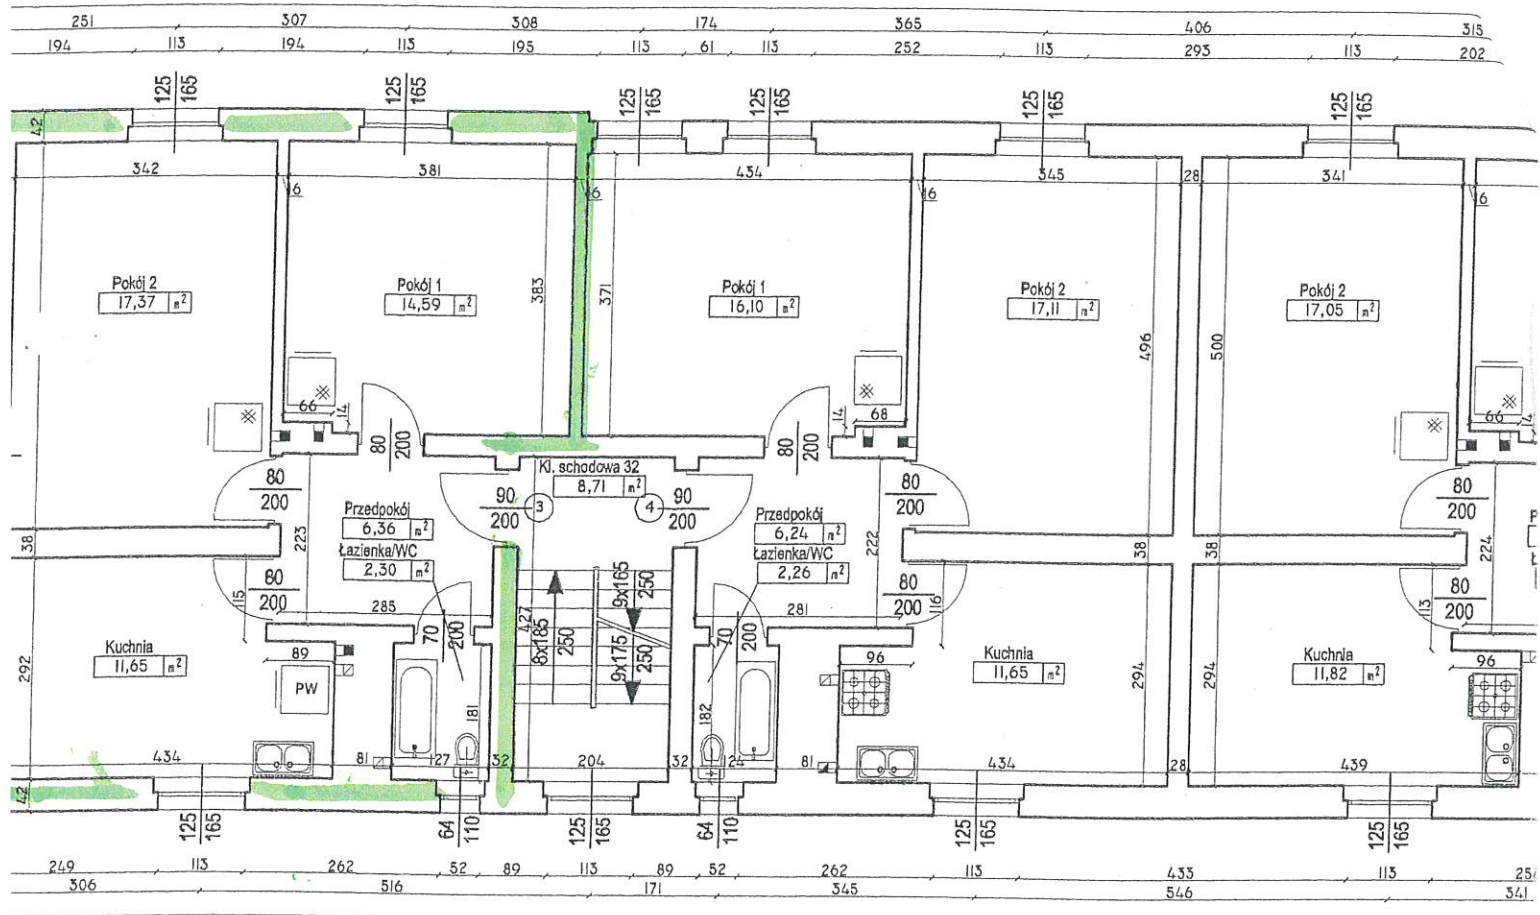

Lokal mieszkalny	32/3
1 Pokój 1	14,59 m ²
2 Pokój 2	17,37 m ²
3 Kuchnia	11,65 m ²
4 Łazienka/WC	2,30 m ²
5 Przedpokój	6,36 m ²
SUMA:	52,27 m ²

Części wspólne klatka 32	
1 Kl. schodowa 32	8,71 m ²
SUMA:	8,71 m ²

Lokal mieszkalny	32/4
1 Pokój 1	16,10 m ²
2 Pokój 2	17,11 m ²
3 Kuchnia	11,65 m ²
4 Łazienka/WC	2,26 m ²
5 Przedpokój	6,24 m ²
SUMA:	53,36 m ²

Lokal mieszkalny	30/3
1 Pokój 1	14,47 m ²
2 Pokój 2	17,05 m ²
3 Kuchnia	11,82 m ²
4 Łazienka/WC	2,29 m ²
5 Przedpokój	6,47 m ²
SUMA:	52,10 m ²

otwierdam aktualność szkicu

29.03.2024 v. b/c
(data podpis pracownika MZB)

MŁODSZY REFERENT

Joanna Wankat